

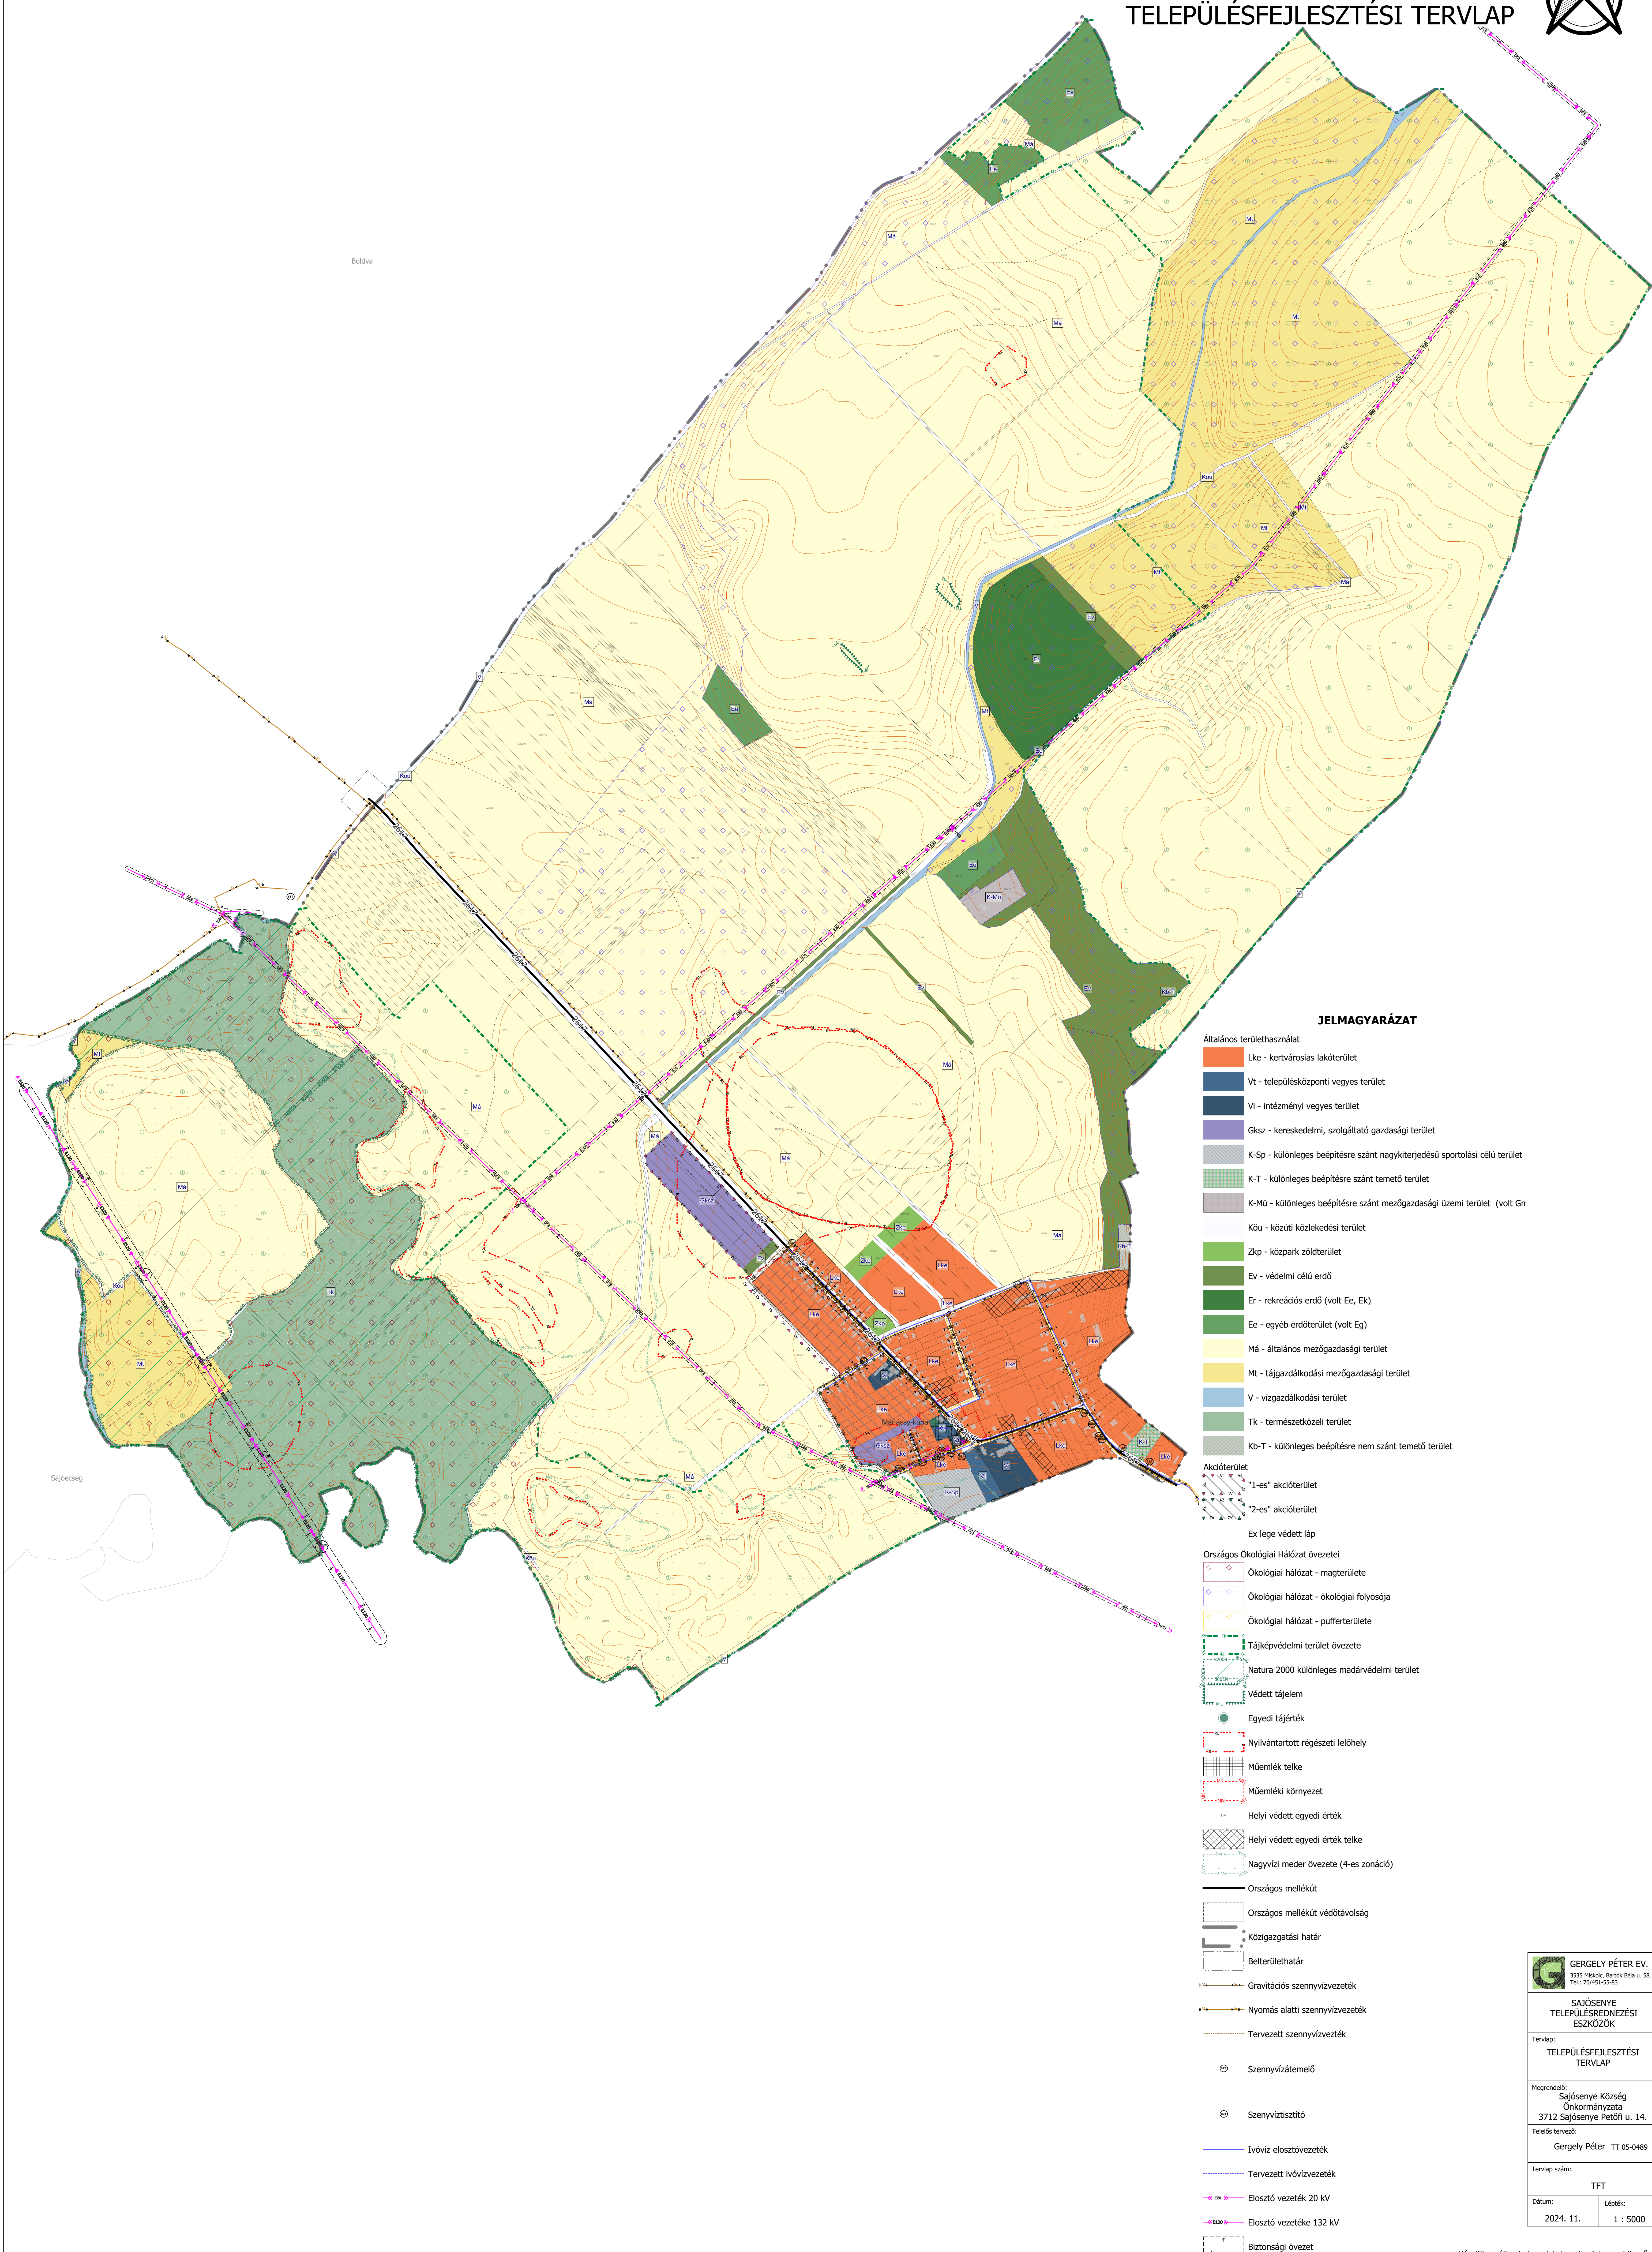


SAJÓSENYE TELEPÜLÉSTERV TELEPÜLÉSFEJLESZTÉSI TERVLAP

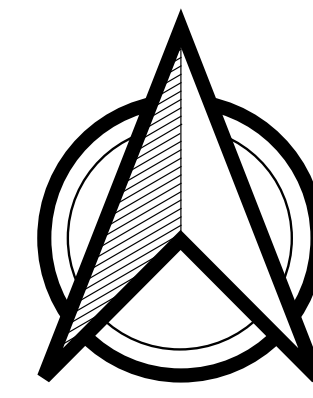

JELMAGYARÁZAT

- Általános területhasználat**
- Lke - kertvárosias lakóterület
 - Vt - településközponti vegyes terület
 - Vi - intézményi vegyes terület
 - Gksz - kereskedelmi, szolgáltató gazdasági terület
 - K-Sp - különleges beépítésre szánt nagyterjedésű sportolási célú terület
 - K-T - különleges beépítésre szánt temető terület
 - K-Mű - különleges beépítésre szánt mezőgazdasági üzemi terület (volt Gr)
 - Köu - közúti közlekedési terület
 - Zkp - közpark zöldterület
 - Ev - védelmi célú erdő
 - Er - rekreációs erdő (volt Ee, Ek)
 - Ee - egyéb erdőterület (volt Eg)
 - Má - általános mezőgazdasági terület
 - Mt - tájgazdálkodási mezőgazdasági terület
 - V - vízgazdálkodási terület
 - Tk - természetközeli terület
 - Kb-T - különleges beépítésre nem szánt temető terület
- Akcióterület**
- "1-es" akcióterület
 - "2-es" akcióterület
 - Ex lege védett láp
- Országos Ökológiai Hálózat övezetei**
- Ökológiai hálózat - magterülete
 - Ökológiai hálózat - ökológiai folyosója
 - Ökológiai hálózat - pufferterülete
- Tájvédelmi terület övezete**
- Natura 2000 különleges madárvédelmi terület
 - Védett tájelem
 - Egyedi tájérték
 - Nyilvántartott régészeti lelőhely
 - Műemlék telke
 - Műemléki környezet
 - Helyi védett egyedi érték
 - Helyi védett egyedi érték telke
 - Nagvízi meder övezete (4-es zonáció)
- Országos mellékút**
- Országos mellékút
 - Országos mellékút védőtávolság
 - Közigazgatási határ
 - Belterülethatár
 - Gravitációs szennyvízvezeték
 - Nyomás alatti szennyvízvezeték
 - Tervezett szennyvízvezeték
 - Szennyvíztemező
 - Szennyvíztisztító
 - Ivóvíz elosztóvezeték
 - Tervezett ivóvízvezeték
 - Elosztó vezeték 20 KV
 - Elosztó vezeték 132 KV
 - Biztonsági övezet
 - Gáz elosztóvezeték

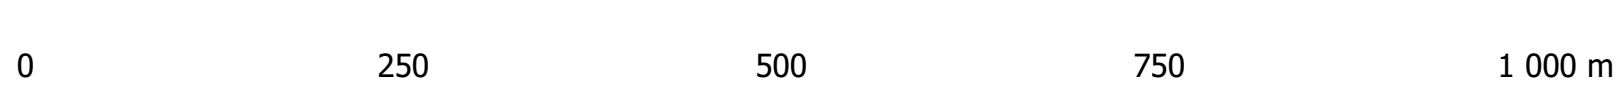

GERGELY PÉTER ÉP. 3535 Mezőcsanak, Beretkői út 58. Tel.: 70/451-55-83	
SAJÓSENYE TELEPÜLÉSFEJLESZTÉSI ESZKÖZÖK	
Tervlap: TELEPÜLÉSFEJLESZTÉSI TERVLAP	
Megrendelő: Sajósenye Község Önkormányzata 3712 Sajósenye Petőfi u. 14.	
Főelős tervező: Gergely Péter TT 05-0489	
Tervlap szám: TFT	
Dátum: 2024. 11.	Lépték: 1 : 5000

Készült az állami alapadatok, valamint az e-közmű adatok felhasználásával