
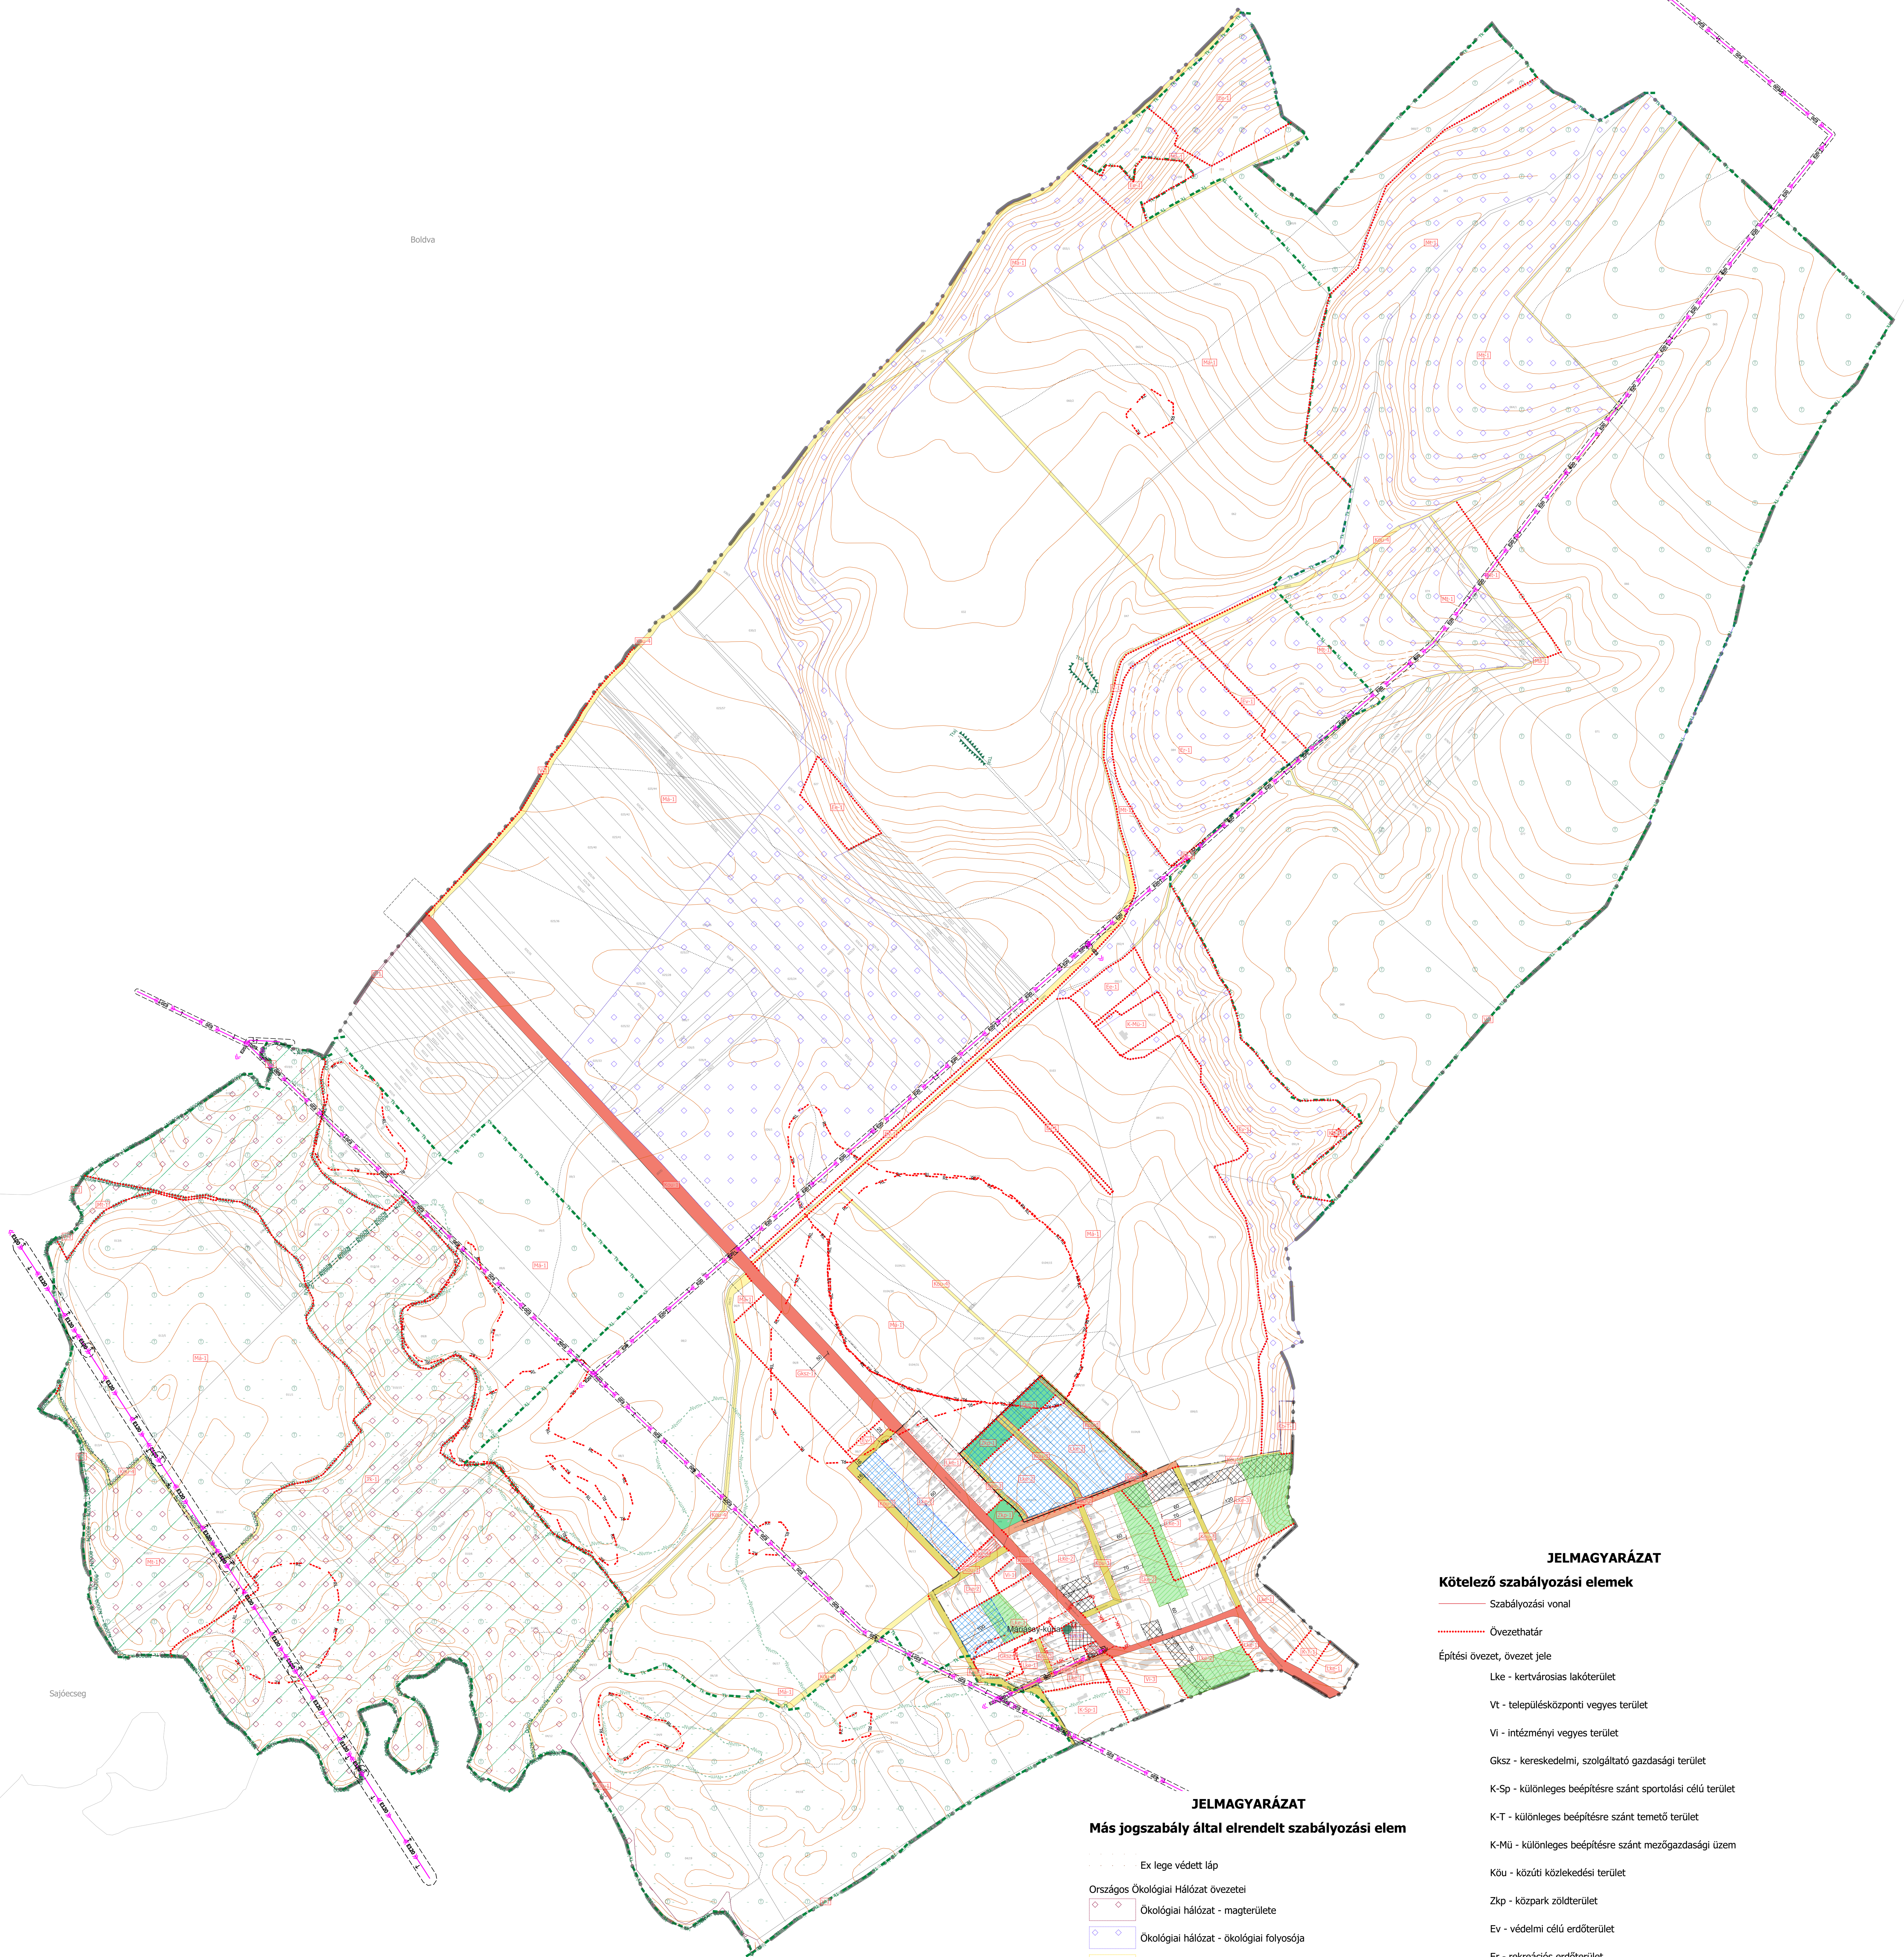


SAJÓSENYE TELEPÜLÉSTERV SZABÁLYOZÁSI TERVLAP

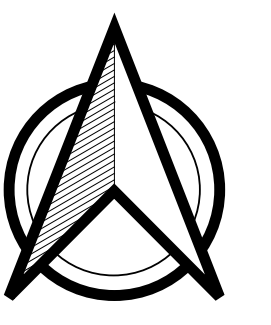

JELMAGYARÁZAT

Kötelező szabályozási elemek

- Szabályozási vonal
- - - - - Övezethatár
- Építési övezet, övezet jele
- Lke - kertvárosias lakóterület
- Vt - településközponti vegyes terület
- Vi - intézményi vegyes terület
- Gksz - kereskedelmi, szolgáltató gazdasági terület
- K-sp - különleges beépítésre szánt sportolási célú terület
- K-T - különleges beépítésre szánt temető terület
- K-Mű - különleges beépítésre szánt mezőgazdasági üzem
- Köu - közúti közlekedési terület
- Zkp - közpark zöldterület
- Ev - védelmi célú erdőterület
- Er - rekreációs erdőterület
- Ee - egyéb erdőterület
- Má - általános mezőgazdasági terület
- Mt - tájgazdálkodási célú mezőgazdasági terület
- V - vízgazdálkodási terület
- Tk - természetközeli terület
- Kb-T - különleges beépítésre nem szánt temető terület

JELMAGYARÁZAT

Más jogszabály által elrendelt szabályozási elem

- - - - - Ex lege védett láp
- Országos Ökológiai Hálózat övezetei
- ◊ Ökológiai hálózat - magterülete
- ◊ Ökológiai hálózat - ökológiai folyosója
- ◊ Ökológiai hálózat - pufferterülete
- - - - - Tájvédelmi terület övezete
- - - - - Natura 2000 különleges madárvédelmi terület
- - - - - Védett tájjelem
- Egyedi tájérték
- - - - - Nyilvántartott régészeti lelőhely
- - - - - Műemlék telke
- - - - - ex-lege Műemléki környezet
- - - - - Helyi védett egyedi érték
- - - - - Helyi védett egyedi érték telke
- - - - - Nagyvízi meder övezete (4-es zonáció)
- - - - - Országos mellékút védőtávolság
- - - - - Elosztó vezeték 20 kV
- - - - - Elosztó vezeték 132 kV
- - - - - Biztonsági övezet
- Javasolt szabályozási elem**
- - - - - javasolt telekhatár
- Tájékoztató elem**
- - - - - Közigazgatási határ
- - - - - Belterülethatár

- Közélső területek
- Köu-1 - országos mellékút,
- Köu-2 - települési gyűjtőút
- Köu-3 - települési (belterületi) kiszolgáló út
- Köu-4 - egyéb (külterületi) kiszolgáló út
- Zkk - zöldterület
- V - vízgazdálkodási terület
- Telken belül zöldfelületként megtartandó telekrezs
- Építési vonal
- Építési hely
- Építési határvonal
- Műszaki infrastruktúra fejlesztés esetében igénybe vehető terület
- telekcsoport újraosztás jogintézménnyel érintett terület

GERGELY PÉTER ÉV.
3535 MEGYÉC, BARTÓK BÉLA U. 58.
Tel.: 70/451-55-83

SAJÓSENYE
TELEPÜLÉSTERVEZÉSI TERV

Tervlap: **SZABÁLYOZÁSI TERVLAP**

Megrendelő: Sajócsanak Községi Önkormányzata
3712 Sajócsanak Petőfi u. 14.

Feladó tervező: Gergely Péter TT 05-0489

Tervlap jel: **SZT**

Dátum: 2024. 11. Lépték: 1 : 5000